

Projekt

z dnia 9 lutego 2026 r.

Zatwierdzony przez

**UCHWAŁA NR
RADY GMINY CEKCYN**

z dnia 17 lutego 2026 r.

**w sprawie ustanowienia służebności przesyłu na nieruchomościach stanowiących własność Gminy
Cekcyn**

Na podstawie art. 18 ust. 2 pkt. 9 lit. a ustawy z dnia 8 marca 1990 r. o samorządzie gminnym (Dz. U. z 2025 r. poz. 1153, i poz. 1436) oraz art. 13 ust. 1 ustawy z dnia 21 sierpnia 1997 r. o gospodarce nieruchomościami (Dz. U. z 2024 r. poz. 1145, poz. 1222, poz. 1717 i poz. 1881, z 2025 r. poz. 1077 i poz. 1081) i art. 305¹ ustawy z dnia 23 kwietnia 1964 r. Kodeks Cywilny (Dz. U. z 2025 r. poz. 1071, poz. 1172 i poz. 1508)

uchwała się, co następuje:



§ 1. Wyraża się zgodę na ustanowienie odpłatnej służebności przesyłu na rzecz Enea Operator Sp. z o.o. z siedzibą w Poznaniu na nieruchomości gruntowej stanowiącej własność Gminy Cekcyn, położonej w obrębie ewidencyjnym Cekcyn, powiat Tucholski, województwo kujawsko – pomorskie, oznaczonej jako działka o numerze ewidencyjnym 35/4, dla której Sąd Rejonowy w Tucholi prowadzi księgę wieczystą o numerze BY1T/00007609/2, polegającej na prawie korzystania z części tej nieruchomości o powierzchni 13,80 m² celem posadowienia na gruncie słupa SN 15 kV wraz z rozłącznikiem.

§ 2. Przebieg służebności, o której mowa w § 1 oznaczono na załączniku graficznym stanowiącym załącznik do niniejszej uchwały.

§ 3. Wykonanie uchwały powierza się Wójtowi Gminy Cekcyn.

§ 4. Uchwała wchodzi w życie z dniem podjęcia.

Załącznik do uchwały nr
Rady Gminy Cekcyn
z dnia 17 lutego 2026 r.

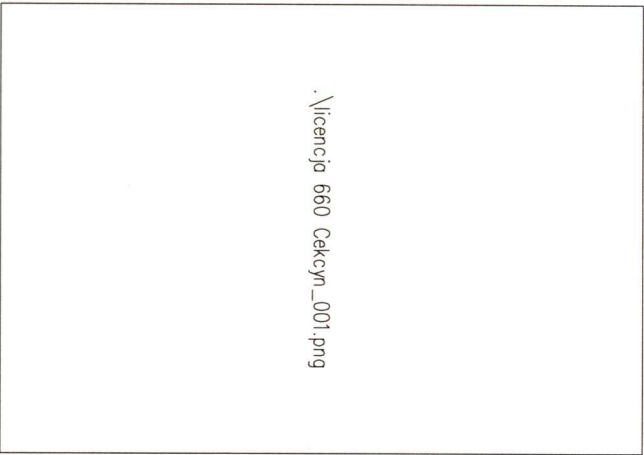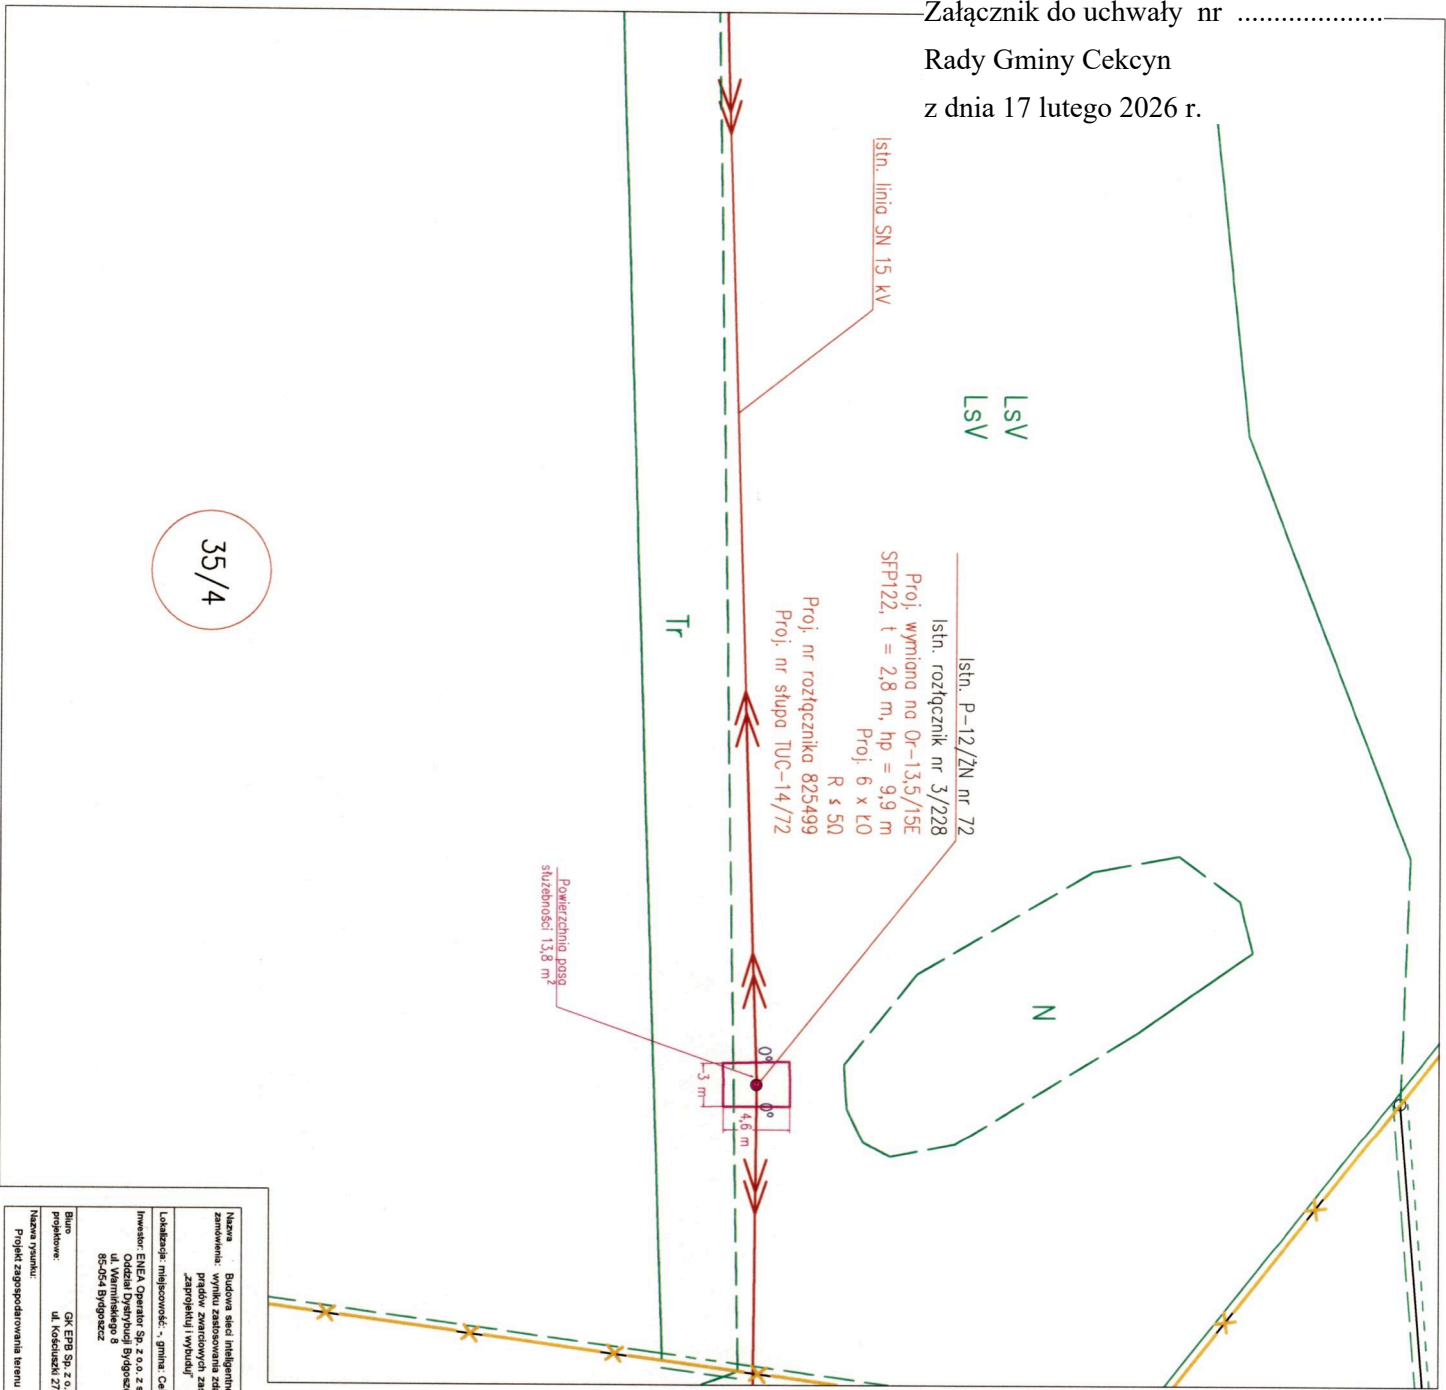

Dane linii SN 15 kV
SIEĆ KRAJOWA
ISTN. UKŁAD SIŁKI
OBROTCZE WATERS
SIEĆ I OBRÓTCZE
SIEĆ I OBRÓTCZE

W
PŁAKI
W
II

Określenie, że linia projektowa
na stronie lewej projektu może być
to zgodne z projektem.

IV 2025
Data podpis

LEGENDA
Linia, linia napowietrzna SN
Projekt linii SN (np. budowlany, głębokość zakopania,
współrzędne, itp. dane)

Długość odcinka

Długość odcinka

Nazwa: Budowa sieci inżynierii na terenie województwa kujawsko-pomorskiego (GD Bydgoszcz) poprzez automatyzację linii SN w				Zamawiający: Urząd Gminy Cekcyn, ul. Wolności 1, 85-079 Bydgoszcz			
Zamawiający: Urząd Gminy Cekcyn, ul. Wolności 1, 85-079 Bydgoszcz				Wykonawca: Główny Wykonawca, ul. Wolności 1, 85-079 Bydgoszcz			
Lokalizacja: województwo: - gmina: Cekcyn, powiat: bydgoski, województwo: kujawsko-pomorskie, obszar: [0002] Cekcyn, dz. nr 35/4				Projektant: mgr inż. Tomasz Dębowicki			
Inwestor: ENEA Operator Sp. z o.o. z siedzibą w Poznaniu				Inwestor: ENEA Operator Sp. z o.o. z siedzibą w Poznaniu			
ul. Wolności 8				ul. Wolności 8			
85-054 Bydgoszcz				85-054 Bydgoszcz			
Biurowisko: GK EPB Sp. z o.o.				Biurowisko: GK EPB Sp. z o.o.			
ul. Kodłuszki 27/13, 85-079 Bydgoszcz				ul. Kodłuszki 27/13, 85-079 Bydgoszcz			
Nazwa projektu: Projekt zagospodarowania terenu				Nazwa projektu: Projekt zagospodarowania terenu			
Skala: 1:500				Skala: 1:500			
Tytuł: L3_3_228				Tytuł: L3_3_228			
Nr projektu: 152511PV				Nr projektu: 152511PV			
Format: A4				Format: A4			
Data: 2025-04-09				Data: 2025-04-09			
Arkusze: 1/1				Arkusze: 1/1			

Uzasadnienie

Enea Operator Sp. z o.o. złożyła wniosek o ustanowienie służebności przesyłu w związku z realizacją zadania pn. "Budowa sieci inteligentnej na terenie województwa kujawsko - pomorskiego (OD Bydgoszcz) poprzez automatyzację linii SN w wyniku zastosowania zdalnego sterowania i elektroenergetycznej automatyki zabezpieczeniowej, w tym wskaźników przepływu prądów zwarciovych zasilanych z GPZ Kotomierz, GPZ Żur, GPZ Przechowo, GPZ Tuchola" Służebność polegać będzie na prawie korzystania z części nieruchomości gminnej o powierzchni 13,80 m² celem posadowienia na niej słupa SN 15 kV wraz z rozłącznikiem.

W związku z powyższym należało podjąć niniejszą uchwałę.